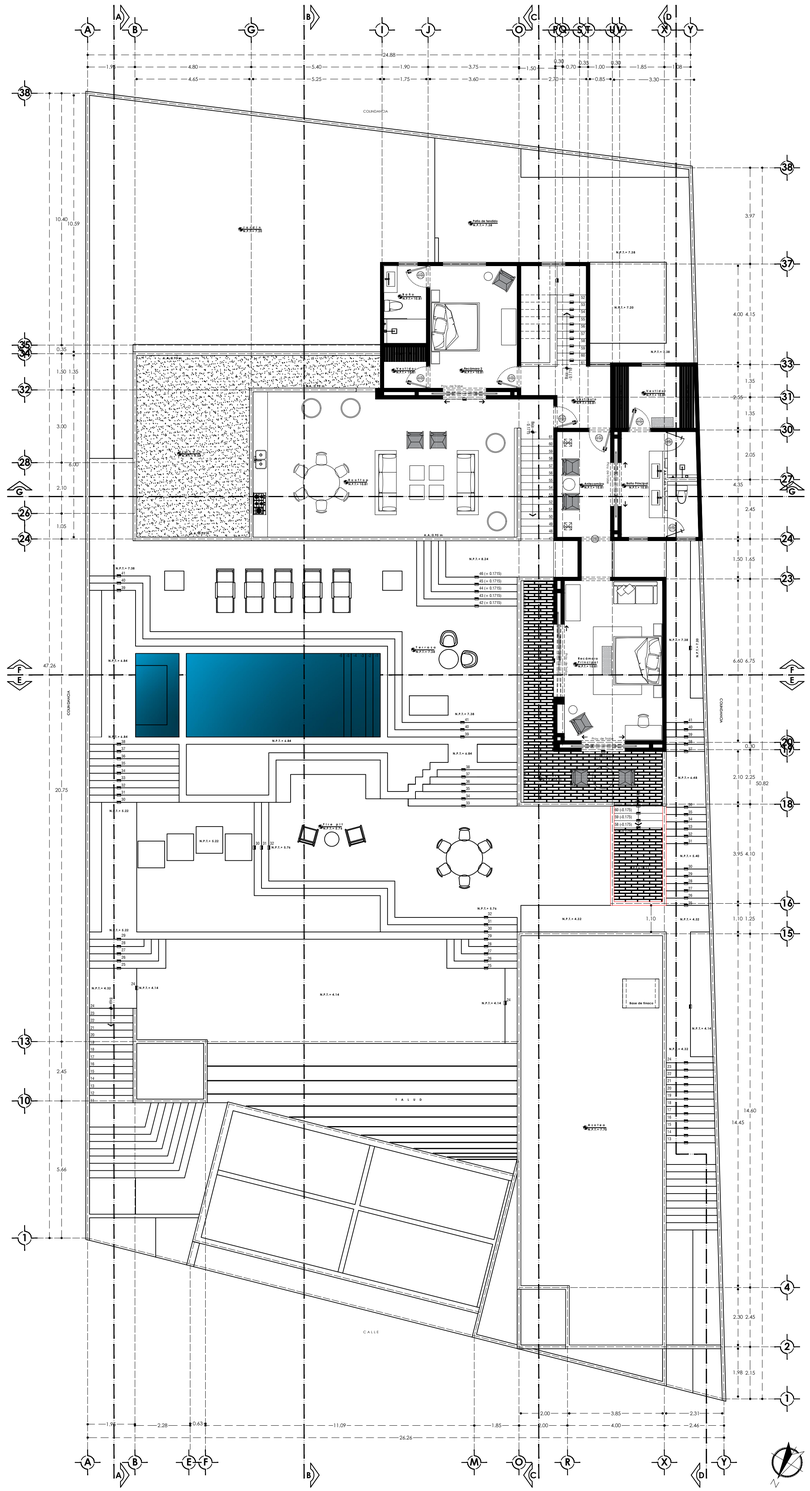

Planta 1er Nivel 1:125

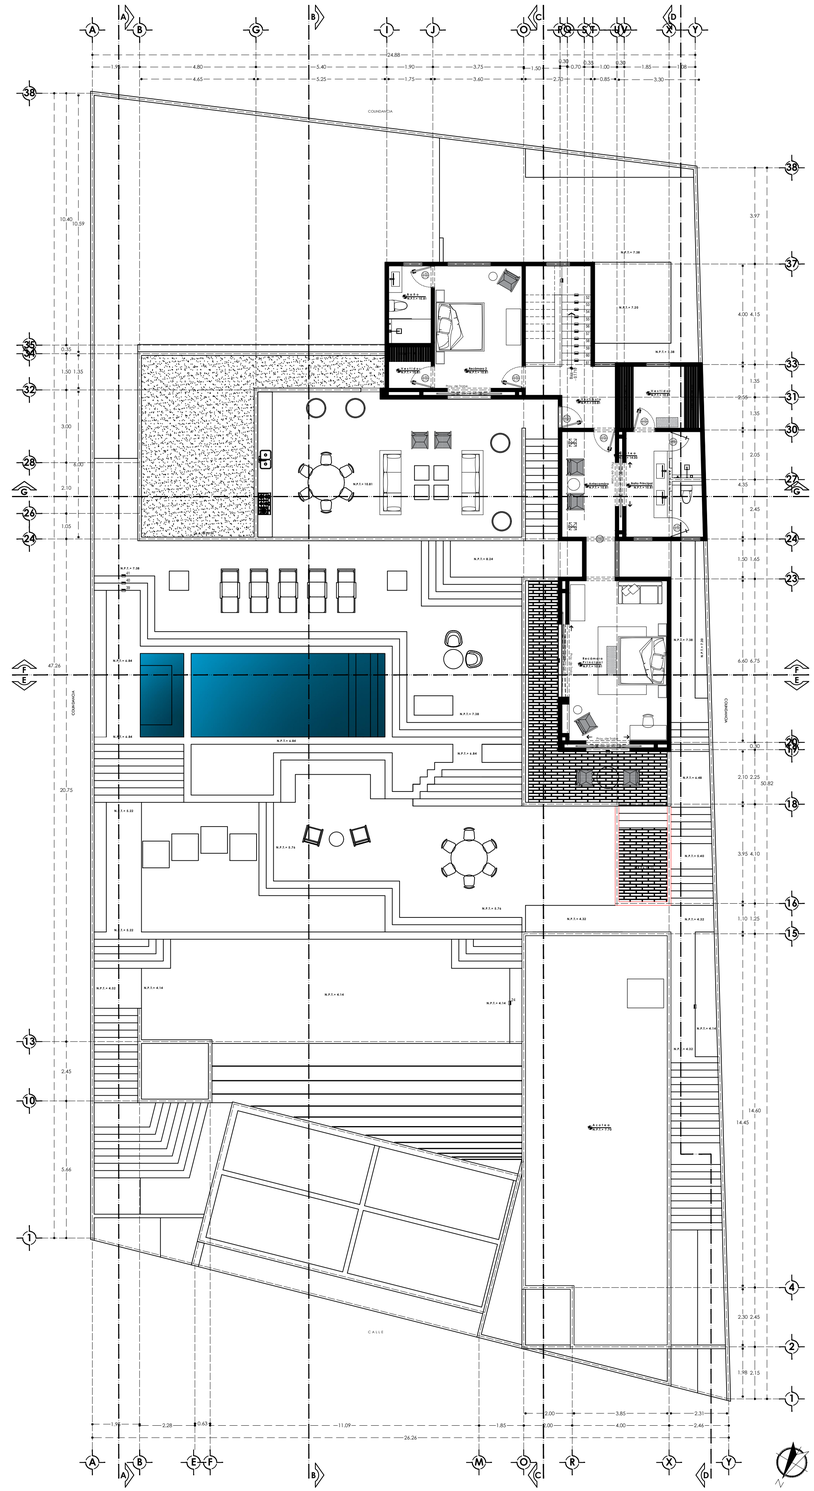

Planta 1er Nivel 1:125

ESCALA GRÁFICA